

Sanierung der B 268 Saarbrücker Straße in der OD Riegelsberg zwischen den Einmündungen L 267 Russenweg und der oberen Einmündung Riegelsberger Straße

<i>Organisationseinheit:</i> Fachbereich 4 - Technische Dienste	<i>Datum</i> 24.01.2024
<i>Bearbeitung:</i> Hans-Jürgen Naumann	

Beratungsfolge

<i>Datum</i>	<i>Gremium</i>	<i>Zuständigkeit</i>
18.03.2024	Gemeinderat Riegelsberg	Kenntnisnahme


Sachverhalt

Der Landesbetrieb für Straßenbau beabsichtigt die Fahrbahnsanierung der B 268 Saarbrücker Straße in der OD Riegelsberg von Einmündung Russenweg bis zur oberen Einmündung der Riegelsberger Straße. Die Maßnahme beginnt mit den Sommerferien 2024 und wird in sieben Bauabschnitten umgesetzt. Im Zuge dieser Maßnahme werden außerdem in BA I (Riegelsberger Straße bis Marienstraße) und BA III (Obere Einmündung Kirchstraße bis Alte Post) Teile des Gleiskörpers durch die Saarbahn GmbH erneuert, die Gemeinde Riegelsberg und ihre Eigenbetriebe lassen sanierungsbedürftige Schachtabdeckungen, Schieber- und Hydrantenkappen sowie beschädigte Bordsteine erneuern.

In der Sitzung werden Vertreter des LfS und der Saarbahn die Maßnahme vorstellen.

Anlage/n

1	O202_0506S1_Kohns_230927_Übersichtsplan Bauabschnitte Anlage 2 - öffentlich
---	---

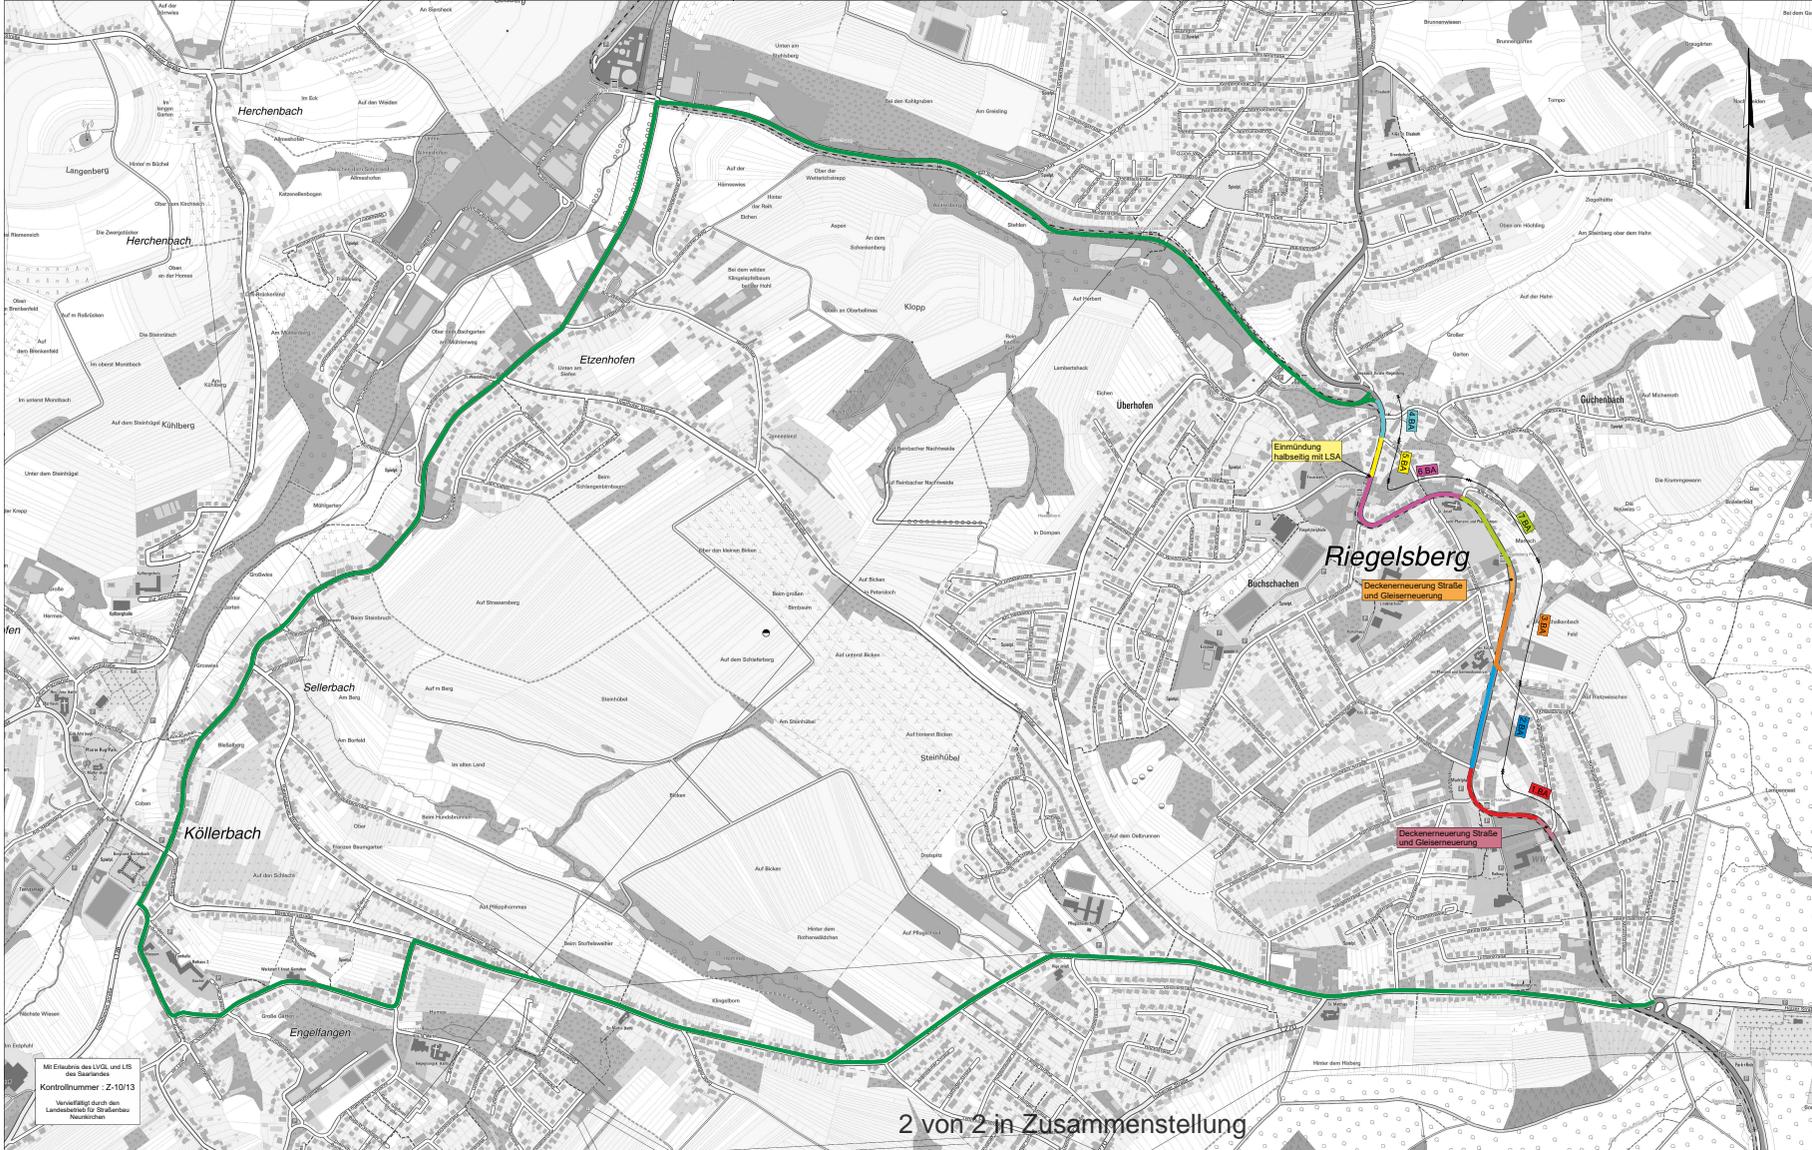

Mit Erläuterung des LV/LD und LS
des Saarlandes
Kontrollnummer: Z-10113
Verarbeitet durch das
Landesamt für Straßenbau
Neunkirchen

2 von 2 in Zusammenstellung

	Königsbahnstraße 5 66638 Neunkirchen Tel: 06821-9002-0 Fax: 06821-9002-42 Internet: www.ring-kohls.de E-Mail: plan@ring-kohls.de		Datum	Zeichen
		04/2023 04/2023 04/2023	17187	

		Datum	Zeichen
Landesamt für Straßenbau Postfach 10 01 1 66338 Neunkirchen	Telefon: 06821-910-0 Fax: 06821-910-339 e-mail: straassen@saarland.de	gearbeitet	
Projekt-Nr.:			

Nr.:	Art der Änderung	Datum	Zeichen

VORENTWURF

	Untertitel / Blatt-Nr.: 1 Leggplan Übersicht Baubauabschnitte
B 268, von NK 6607 003 nach NK 6707 020 PRELUS-Nr.:	Maßstab: 1 : 5.000

B 268 OD Riegelsberg Neuinsandsetzung Straße und Bahnbereich	